


平面図

工事名

図名 平面図

縮尺 1: 50

所在 京都市左京区銀閣寺前町19 ギャラリー ノスタルジア

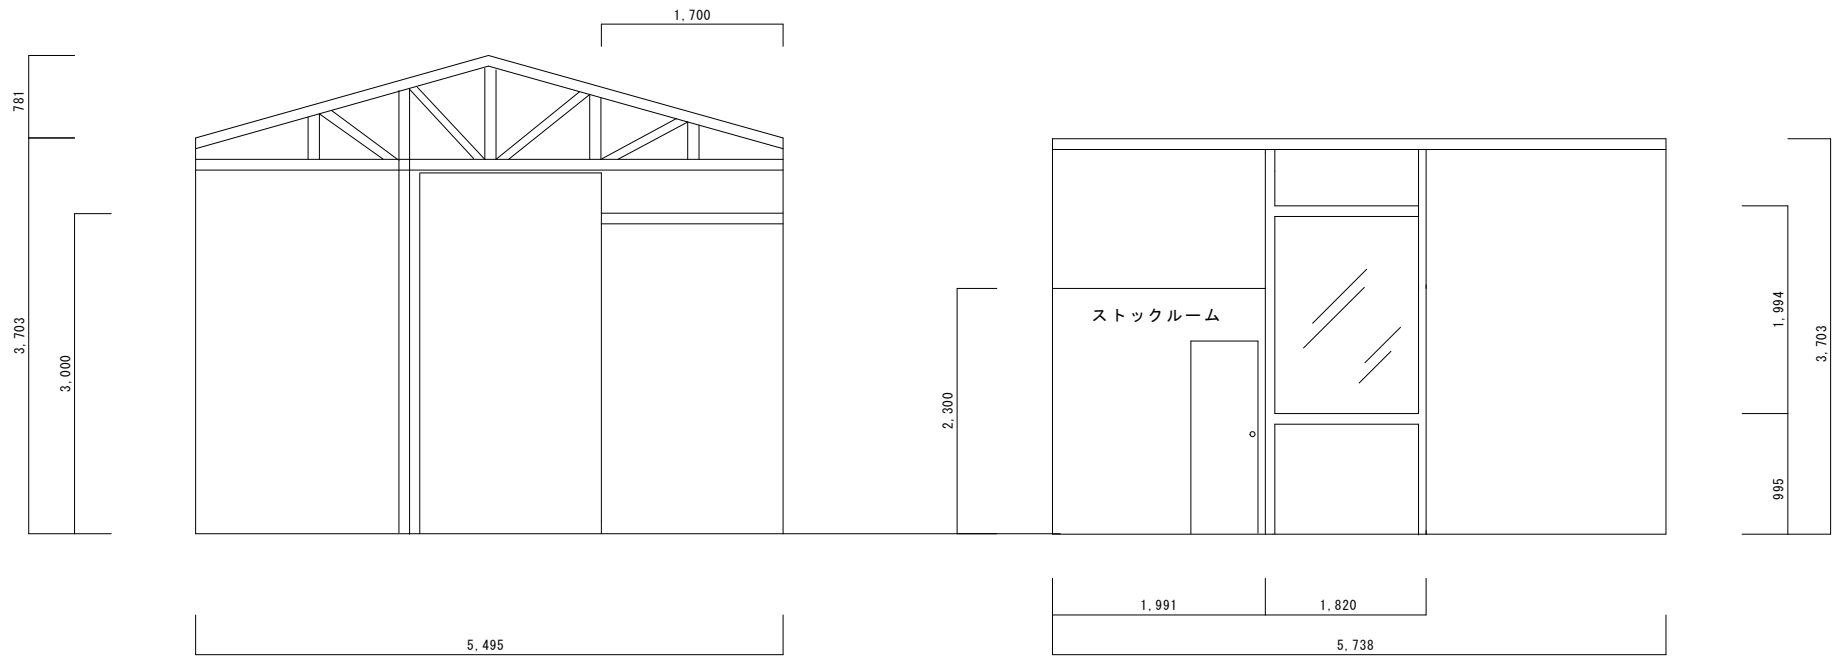

東側立面図

北側立面図

工事名

図名 立面図

縮尺 1: 50

所在 京都市左京区銀閣寺前町19 ギャラリー ノスタルジア